




PLANTA

ESCALA 1:20

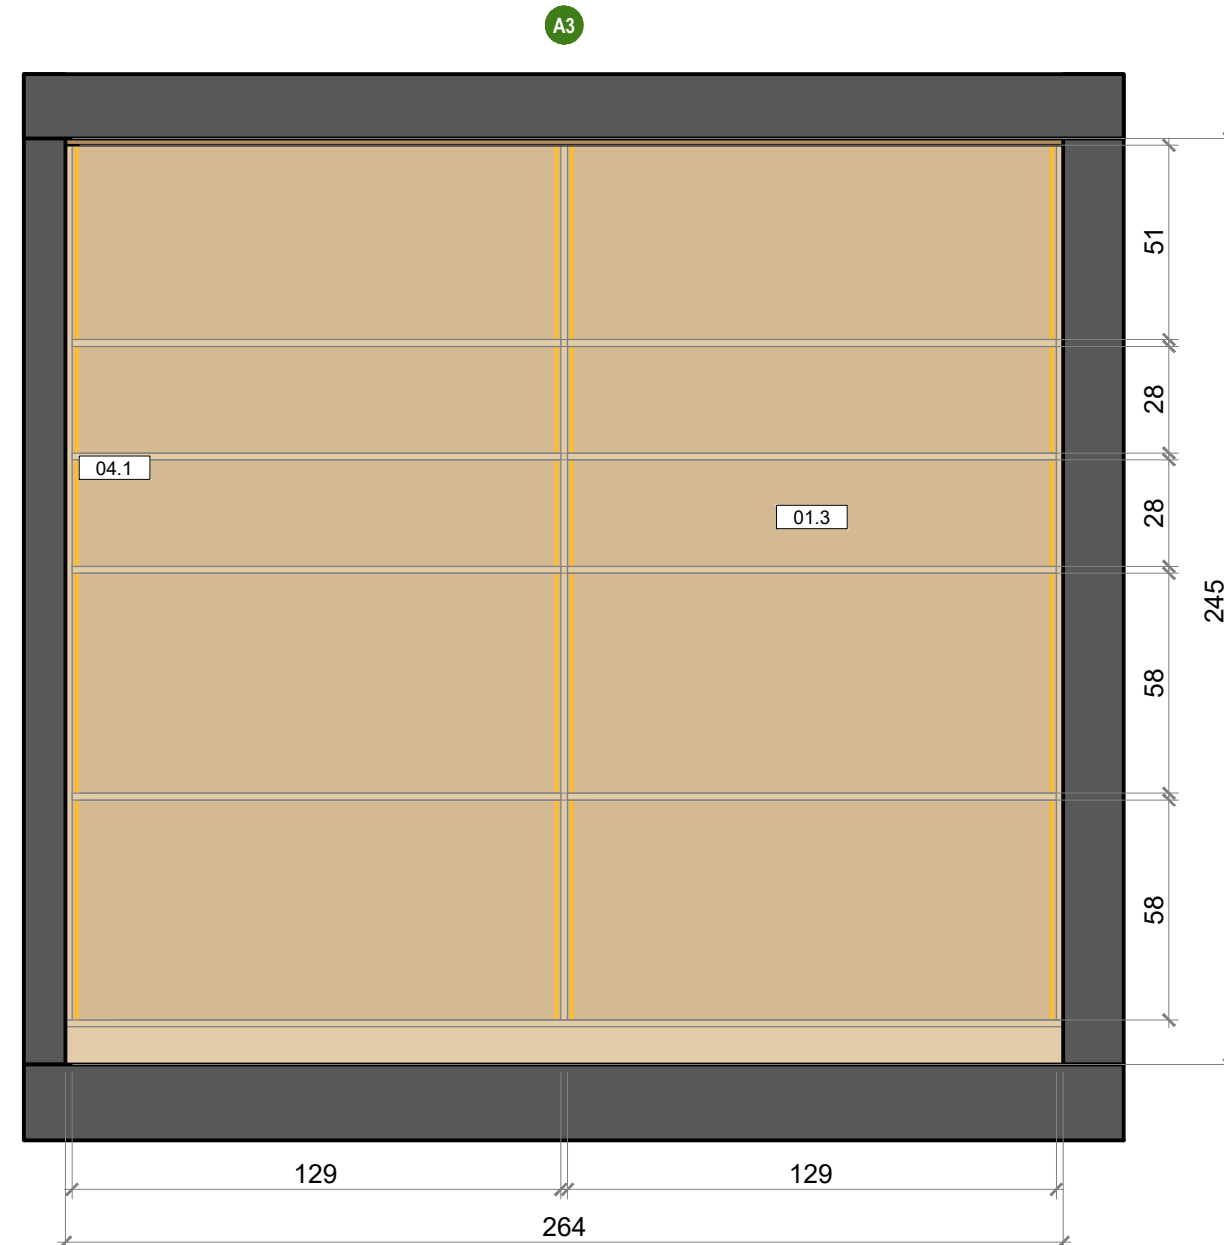

ALÇADO A3 — MÓDULO DO FUNDO

SEM PORTAS · ESCALA 1:20

ACABAMENTOS

01 MELAMINA CARVALHO CLARO 19 mm
corpo, divisórias, prateleiras, frentes e tampos

03.1 VIDRO 4 mm
folhas de correr, aro de alumínio preto mate

03.2 ESPELHO 4 mm
folhas de correr, aro de alumínio preto mate

04.1 FITA LED 24 V · 3000 K
em perfil de alumínio com difusor opalino

Cotas em centímetros, só nos alçados sem portas · alçados com portas à escala 1:30, vidro em transparência · pavimento em carvalho, tábua corrida (fora da carpintaria)

MÓVEIS

A1 ARMÁRIO SUL — 291 × 54 cm
6 vãos · sapateiras, gavetões, prateleiras e varões · 3 folhas

A2 ARMÁRIO NORTE — 175 × 59 cm
guarda-fatos e estante · 2 folhas

A3 MÓDULO DO FUNDO — 264 × 47 cm
estante de parede a parede · 2 folhas em espelho



APRESENTAÇÃO DE PROJECTO

#117 — Suite Closet

Planta e alçado A3 sem portas · três módulos por medida


CLIENTE
José Silva
FASE
Projecto de execução

LOCAL
Lisboa
ESCALA
1:20 (A3)

DATA
Outubro 2026
FOLHA
01 / 03


AUTORIA
Logo Empresa · Construção

© 2026 RICARDO PINTO · TODOS OS DIREITOS RESERVADOS

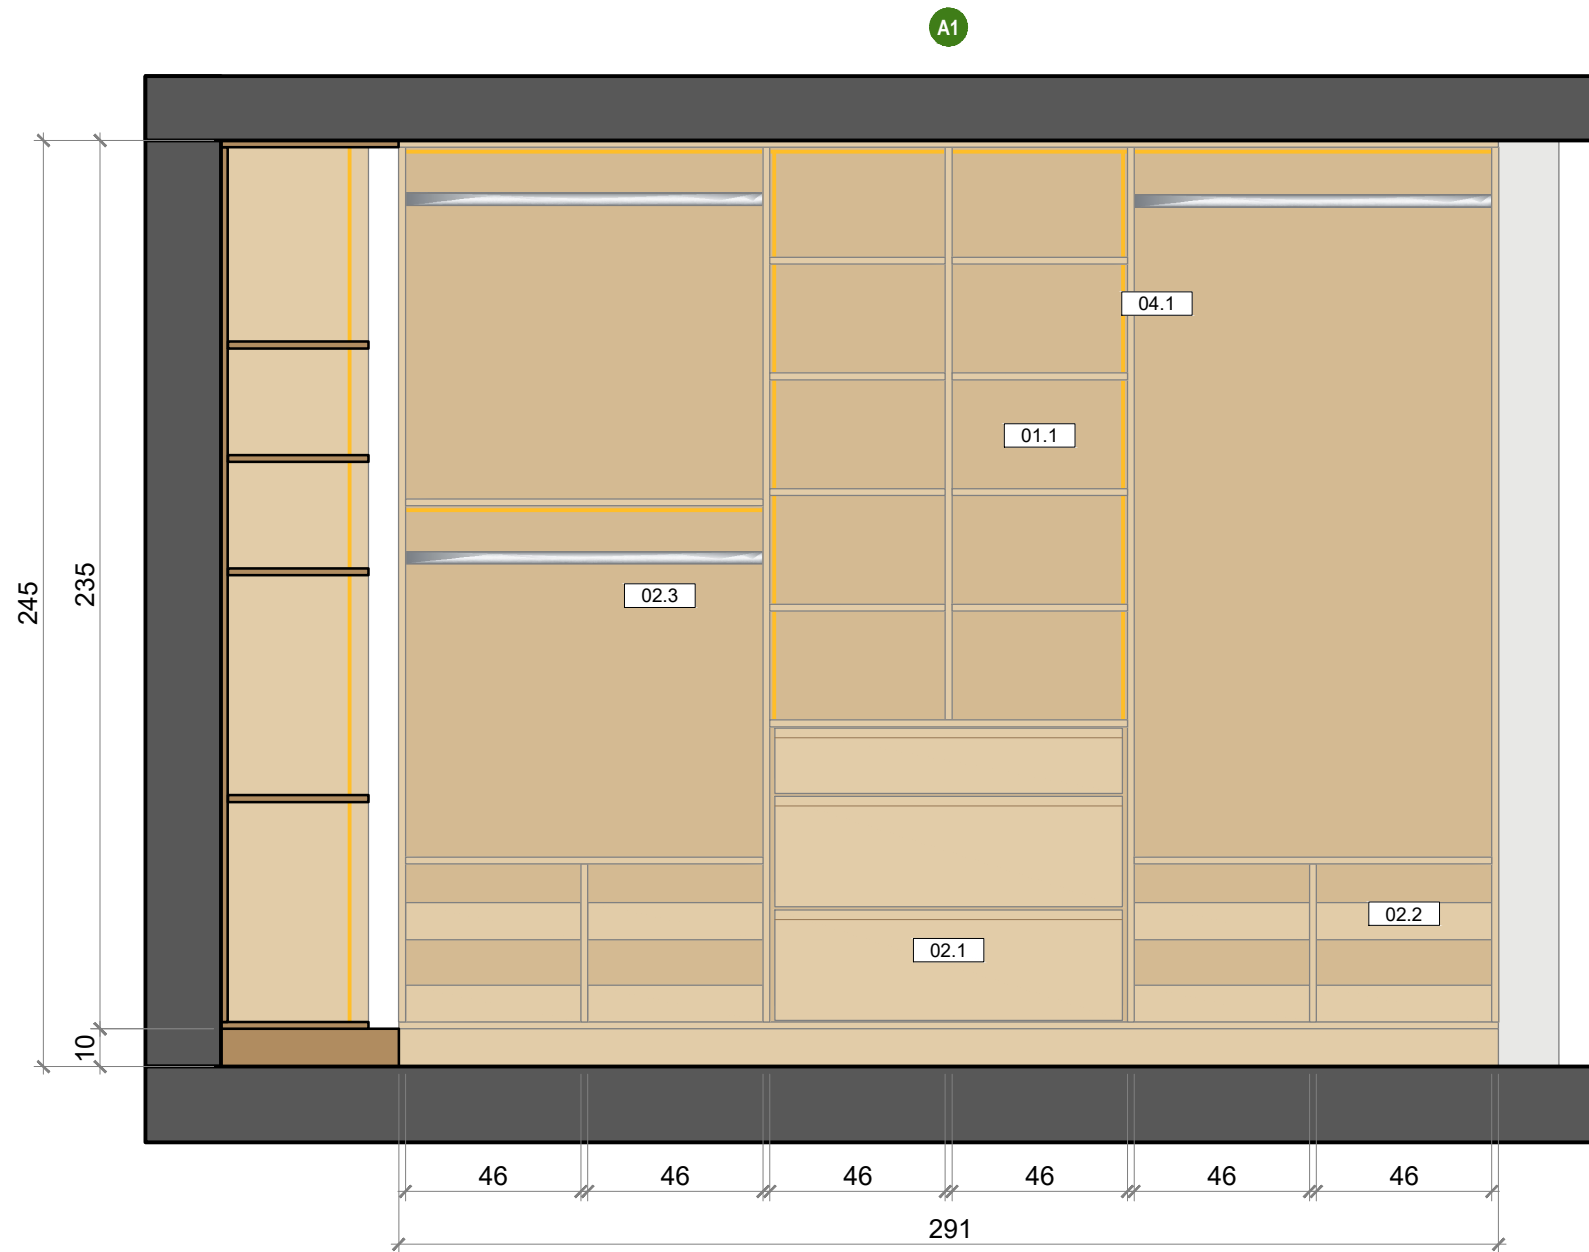

ALÇADO A1 — ARMÁRIO SUL

SEM PORTAS · ESCALA 1:20

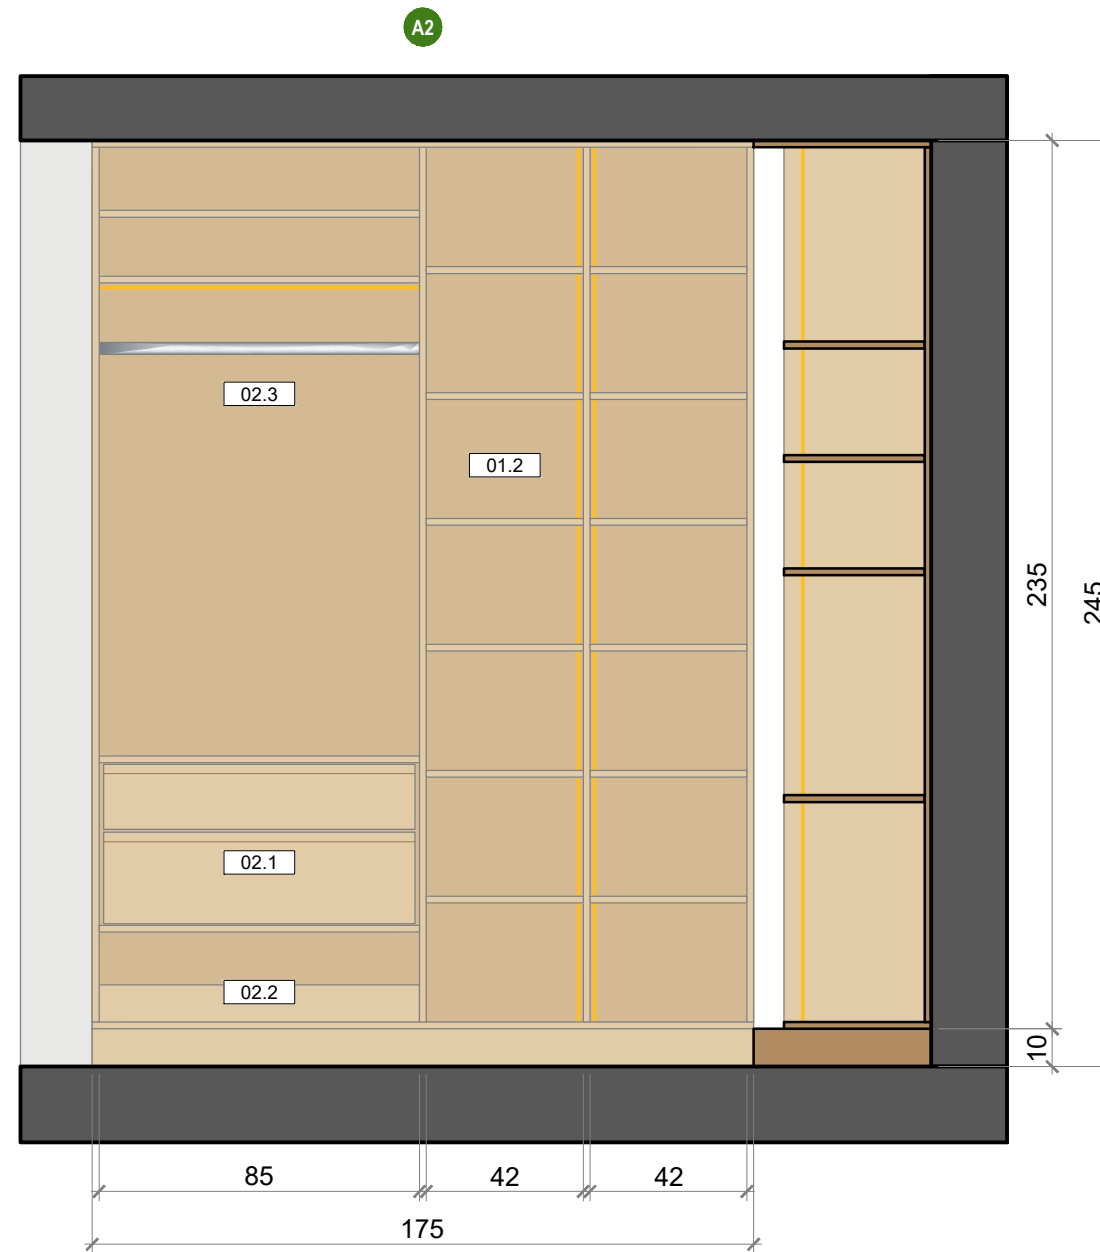

ALÇADO A2 — ARMÁRIO NORTE

SEM PORTAS · ESCALA 1:20

ACABAMENTOS

	01 MELAMINA CARVALHO CLARO 19 mm corpo, divisórias, prateleiras, frentes e tampos		03.2 ESPELHO 4 mm folhas de correr, aro de alumínio preto mate
	03.1 VIDRO 4 mm folhas de correr, aro de alumínio preto mate		04.1 FITA LED 24 V · 3000 K em perfil de alumínio com difusor opalino

Cotas em centímetros, só nos alçados sem portas · alçados com portas à escala 1:30, vidro em transparência · pavimento em carvalho, tábua corrida (fora da carpintaria)

MÓVEIS

- A1 ARMÁRIO SUL — 291 × 54 cm**
6 vãos · sapateiras, gavetões, prateleiras e varões · 3 folhas
- A2 ARMÁRIO NORTE — 175 × 59 cm**
guarda-fatos e estante · 2 folhas
- A3 MÓDULO DO FUNDO — 264 × 47 cm**
estante de parede a parede · 2 folhas em espelho



APRESENTAÇÃO DE PROJECTO

#117 — Suite Closet

Alçados A1 e A2 sem portas · três módulos por medida


CLIENTE
José Silva
FASE
Projecto de execução

LOCAL
Lisboa
ESCALA
1:20 (A3)

DATA
Outubro 2026
FOLHA
02 / 03

AUTORIA
Logo Empresa · Construção

© 2026 RICARDO PINTO · TODOS OS DIREITOS RESERVADOS

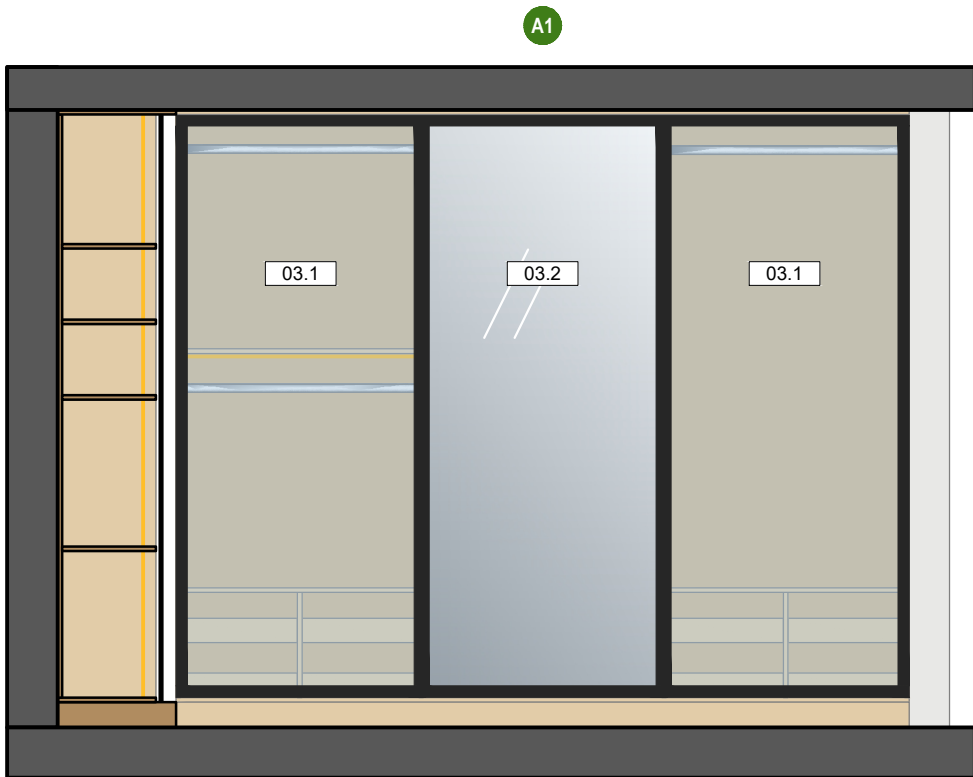

ALÇADO A1
COM PORTAS · ESCALA 1:30



ALÇADO A2
COM PORTAS · ESCALA 1:30



ALÇADO A3
COM PORTAS · ESCALA 1:30

ACABAMENTOS

	01 MELAMINA CARVALHO CLARO 19 mm corpo, divisórias, prateleiras, frentes e tampos		03.2 ESPELHO 4 mm folhas de correr, aro de alumínio preto mate
	03.1 VIDRO 4 mm folhas de correr, aro de alumínio preto mate		04.1 FITA LED 24 V · 3000 K em perfil de alumínio com difusor opalino

Cotas em centímetros, só nos alçados sem portas · alçados com portas à escala 1:30, vidro em transparência · pavimento em carvalho, tábua corrida (fora da carpintaria)

MÓVEIS

- A1 ARMÁRIO SUL — 291 × 54 cm**
6 vãos · sapateiras, gavetões, prateleiras e varões · 3 folhas
- A2 ARMÁRIO NORTE — 175 × 59 cm**
guarda-fatos e estante · 2 folhas
- A3 MÓDULO DO FUNDO — 264 × 47 cm**
estante de parede a parede · 2 folhas em espelho



APRESENTAÇÃO DE PROJECTO
#117 — Suite Closet
Alçados com portas · três módulos por medida

CLIENTE
José Silva
FASE
Projecto de execução

LOCAL
Lisboa
ESCALA
1:30 (A3)

DATA
Outubro 2026
FOLHA
03 / 03

AUTORIA
Logo Empresa · Construção

© 2026 RICARDO PINTO · TODOS OS DIREITOS RESERVADOS