



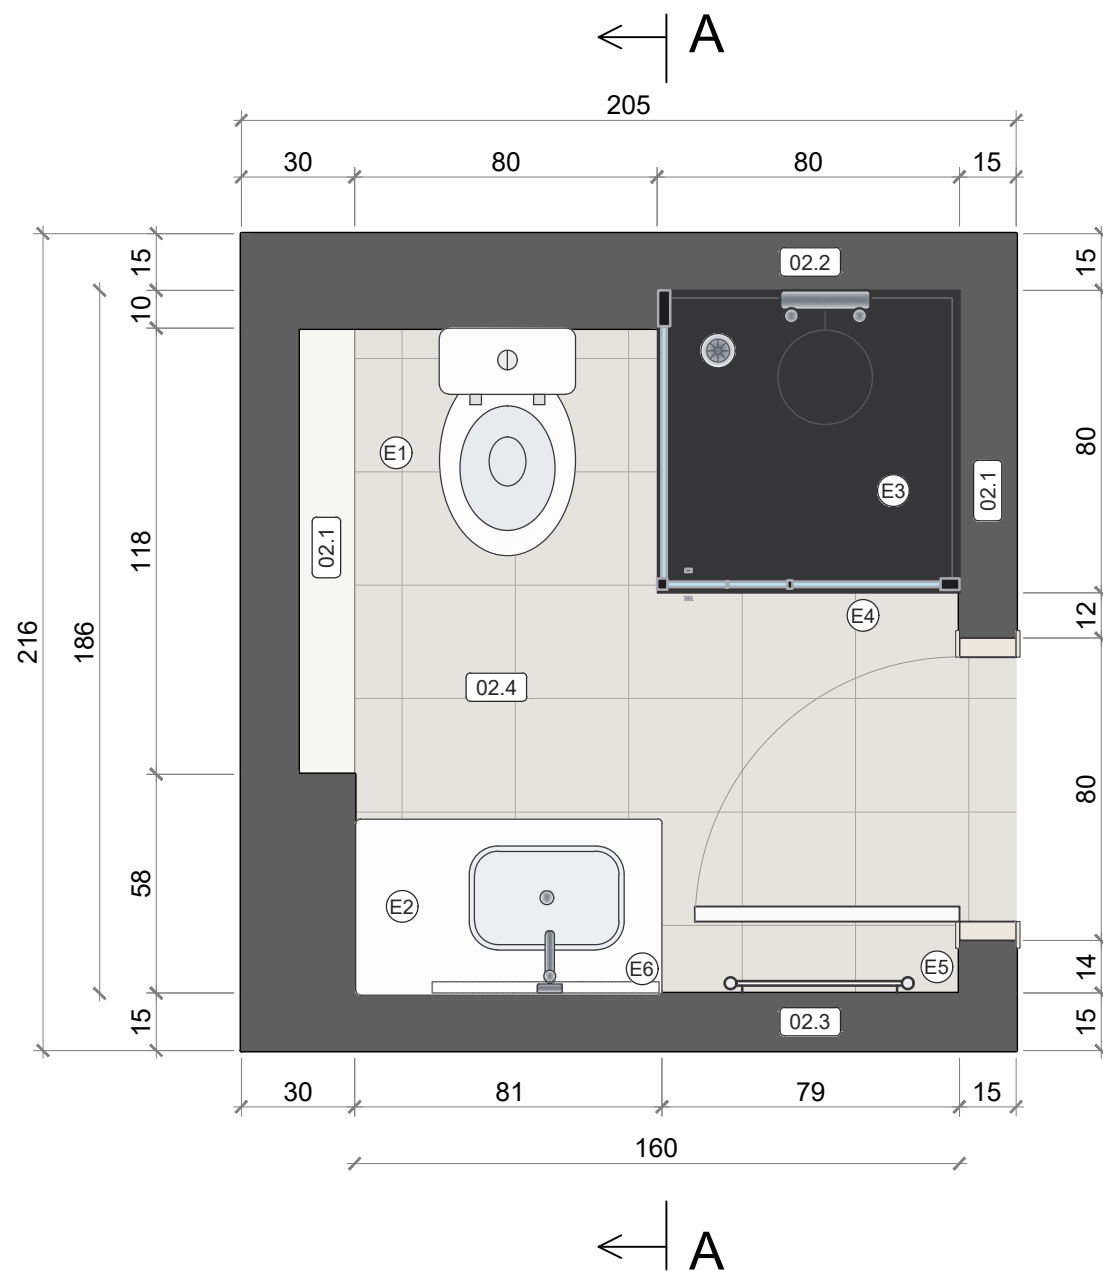

PLANTA


ESCALA 1:20

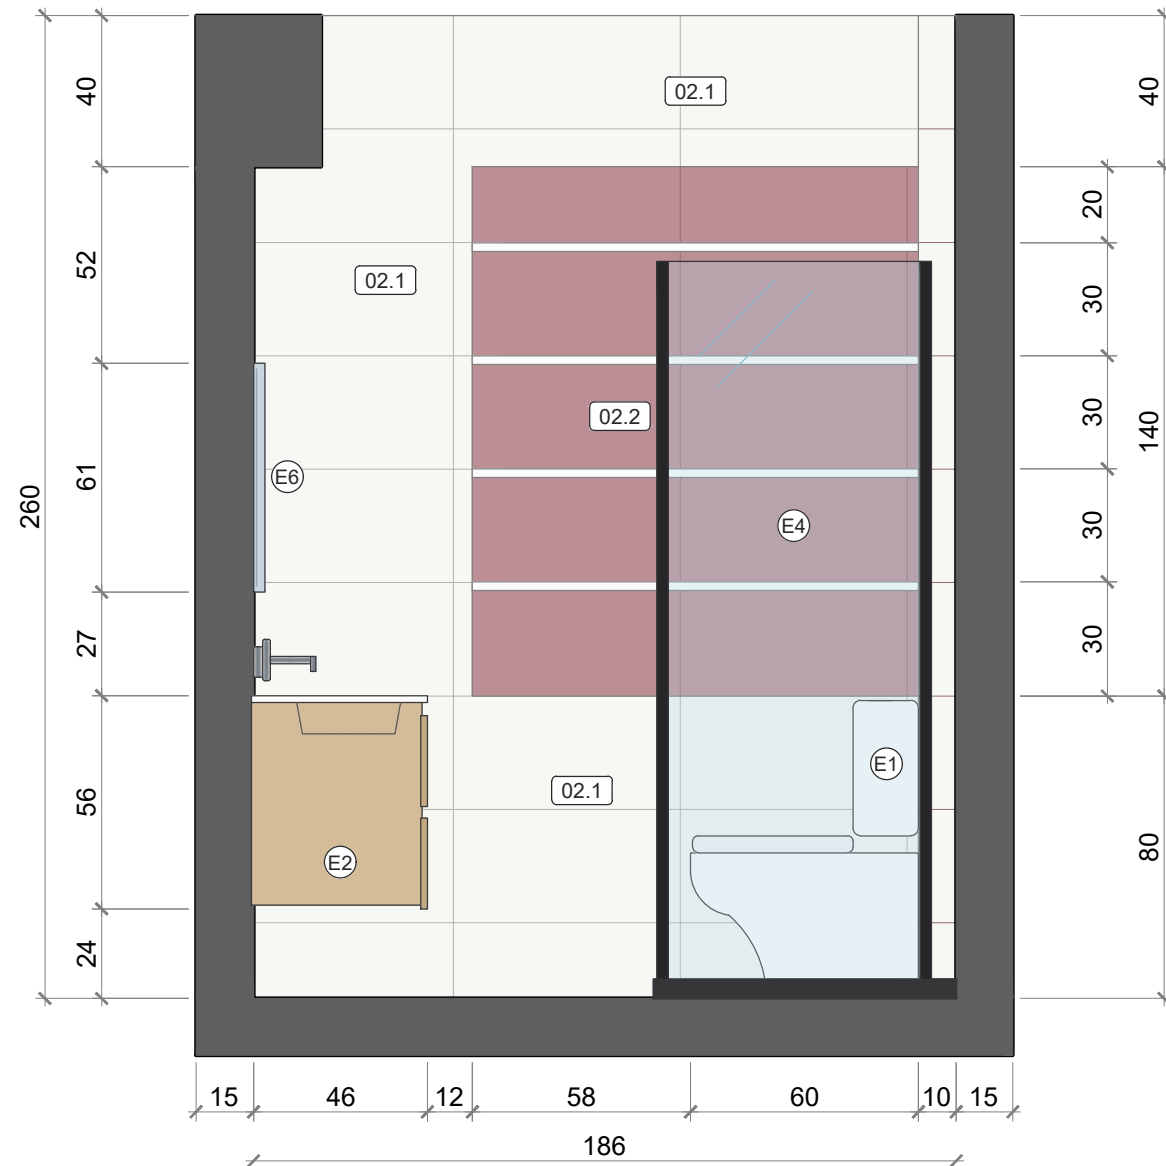


ALÇADO A — PAREDE DO NICHU

ESCALA 1:20


ACABAMENTOS

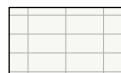


02.1 BRANCO NATURAL MATE 30×60
Revestimento cerâmico — Sceramica
paredes em geral, murete, viga e paredete

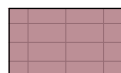

02.2 LIV'IN BLUSH RED 30×60
Revestimento cerâmico — Aleluia
parede do duche e fundo do nicho

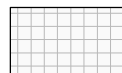

02.3 FOG PURE WHITE 31,6×31,6
Pastilha cerâmica — Altoglass
parede do lavatório

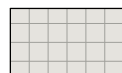

02.4 CINZA NATURAL MATE 30×30
Pavimento cerâmico técnico — Margres
chão (excepto base de duche)

Prateleiras do nicho: 4 un. em melamina branca 16 mm · Cotas em centímetros

EQUIPAMENTOS



SANITA COMPACTA ROCA
tanque baixo, rimless, encostada à parede



MÓVEL DE LAVATÓRIO AML PLAY 80
suspensão, 2 gavetas, lavatório integrado



BASE DE DUCHE 80×80 PRETA
com ralo e grelha metálica



DIVISÓRIA DE CANTO EM VIDRO 6 mm
perfil preto — painel fixo e porta sanfonada



TOALHEIRO RADIADOR BRANCO 50×77
parede do lavatório



ESPELHO LED REDONDO Ø60
parede do lavatório, sobre o móvel



APRESENTAÇÃO DE PROJECTO

#117 — Casa de Banho da Entrada

Planta e alçado A · remodelação integral

CLIENTE
José Silva
FASE
Projecto de execução

LOCAL
Lisboa
ESCALA
1:20 (A3)

DATA
Outubro 2026
FOLHA
01 / 01

AUTORIA
Logo Empresa · Construção

© 2026 RICARDO PINTO · TODOS OS DIREITOS RESERVADOS